


Lageplan Flächenverkauf Stadt Bayreuth an Eigentümer des Flst. 2506/16

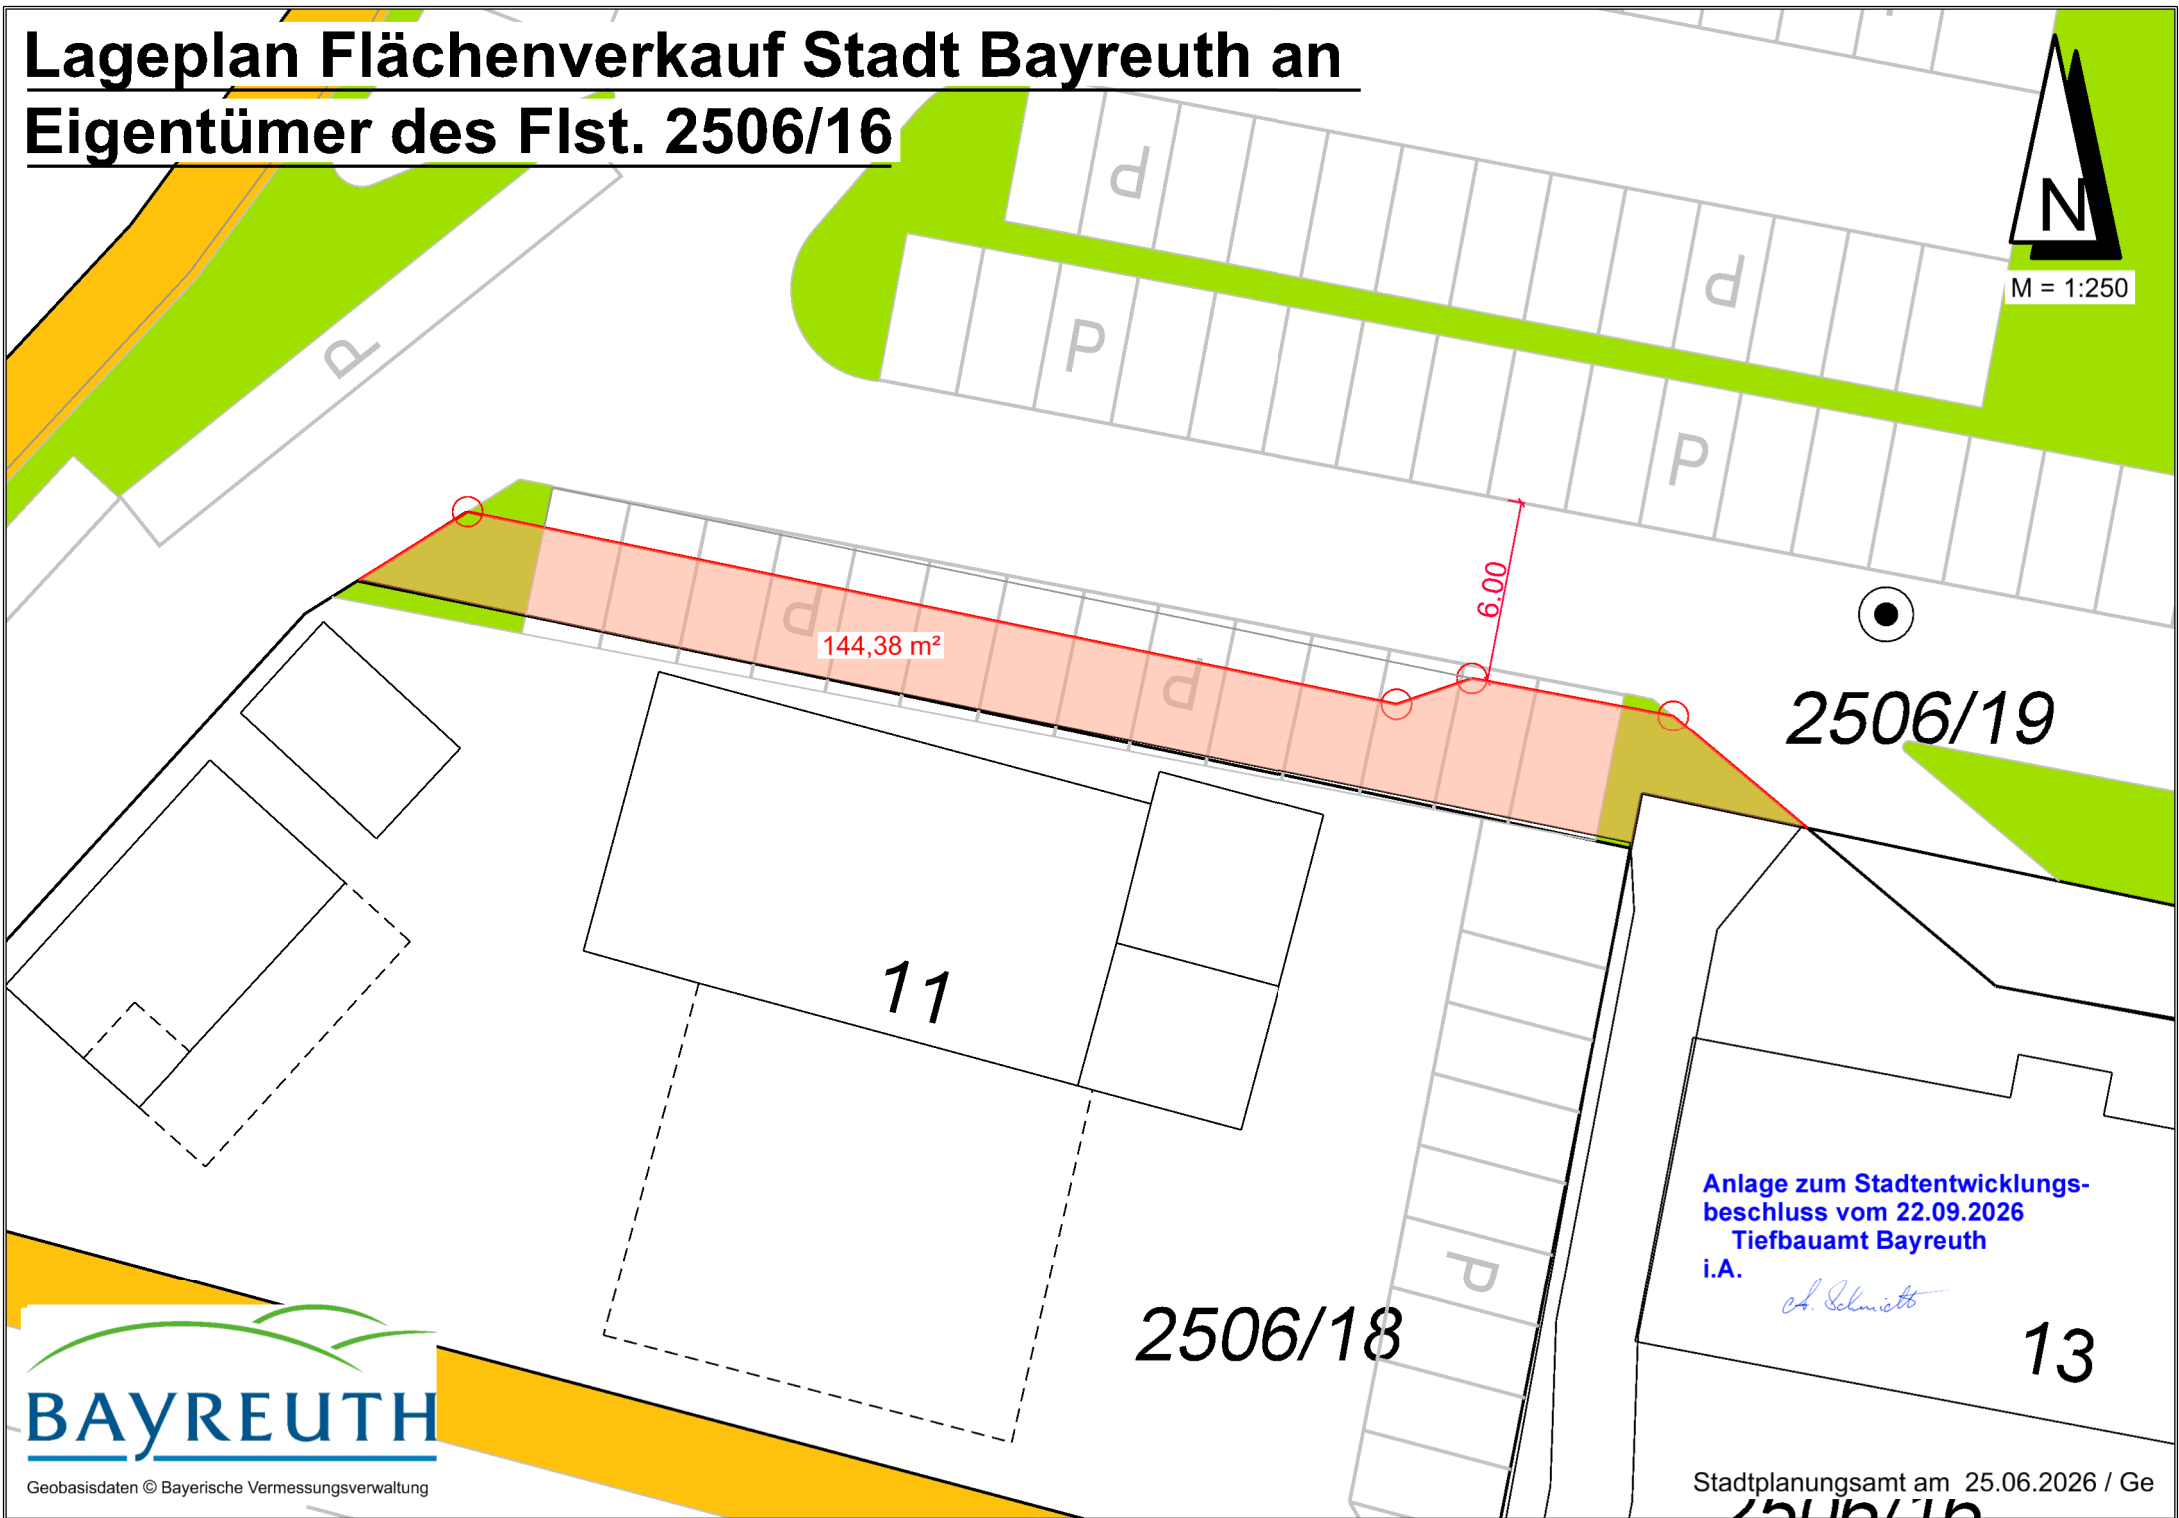

M = 1:250



2506/19

11

2506/18

13

Anlage zum Stadtentwicklungs-
beschluss vom 22.09.2026
Tiefbauamt Bayreuth
i.A.

A. Schmitt



Geobasisdaten © Bayerische Vermessungsverwaltung

Stadtplanungsamt am 25.06.2026 / Ge