


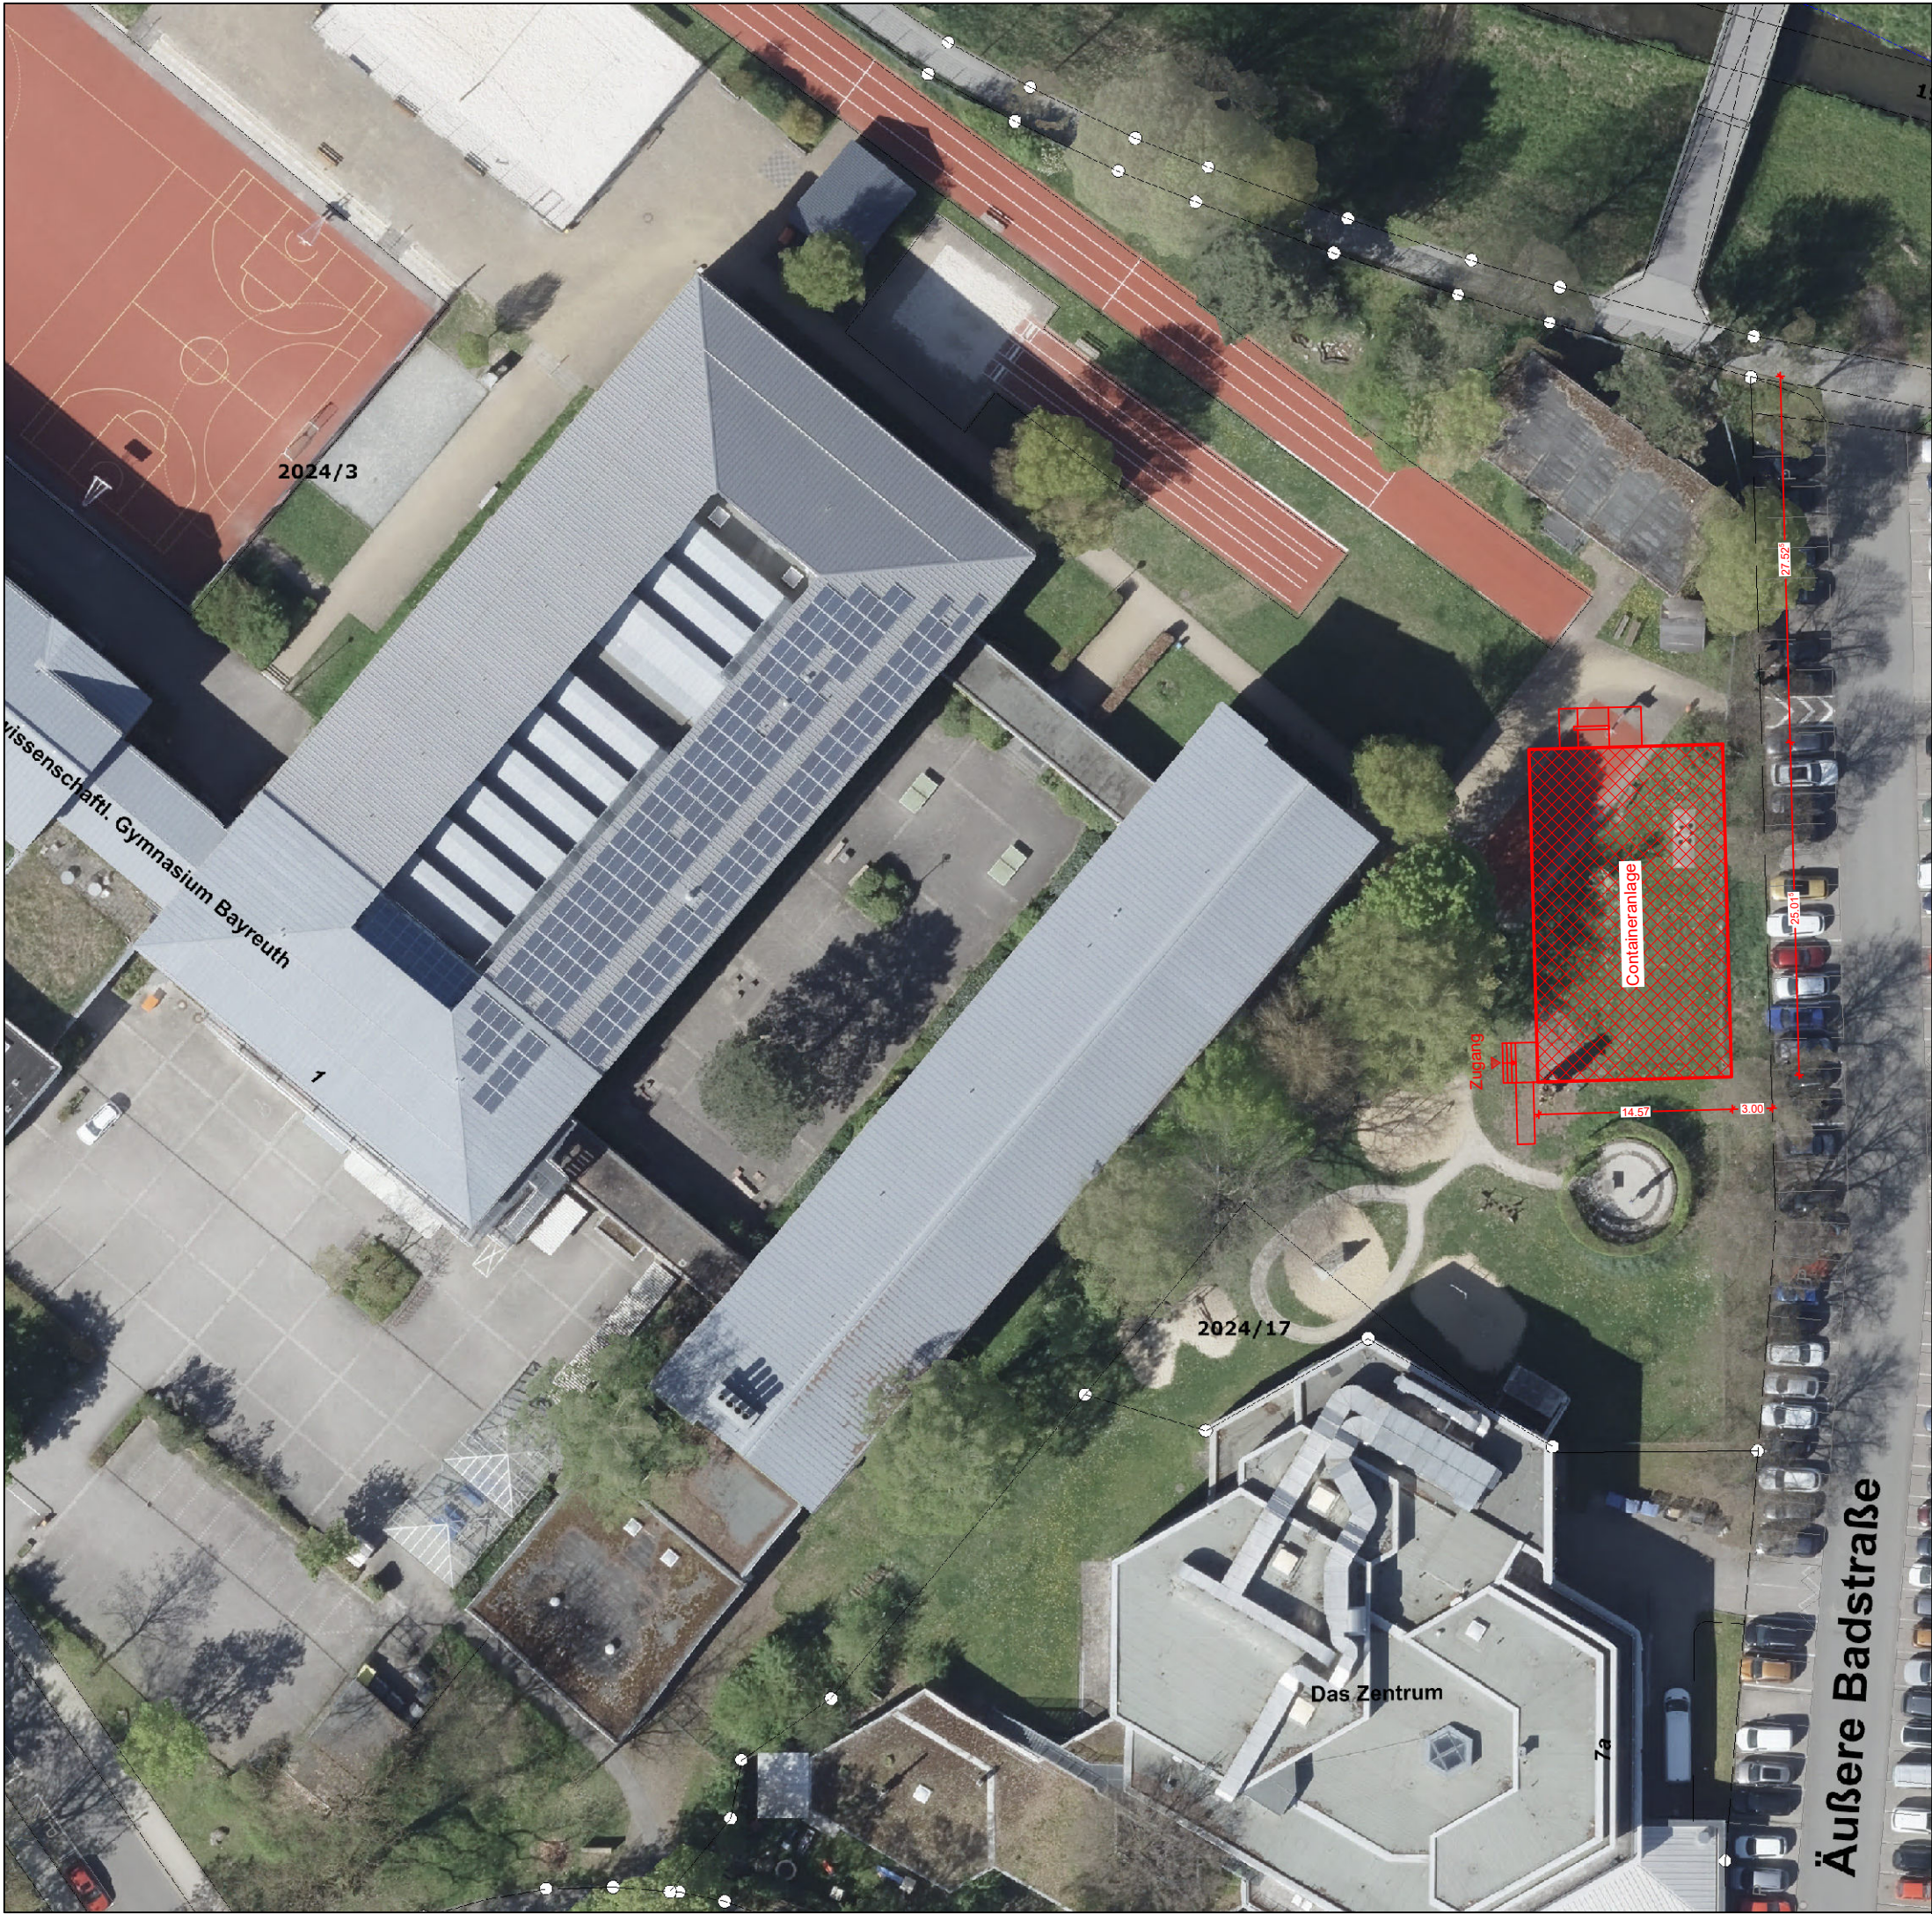

Bauvorhaben	Wirtschaftswissenschaftliches u. Naturwissenschaftlich-technologisches Gymnasium			
	Bau einer Klassenzimmer-Containeranlage			
	Am Sportpark 1		95448 Bayreuth	FLNR.: 2024 / 3
Bauherr			Stadt Bayreuth Luitpoldplatz 13 95444 Bayreuth	
Plan	Vorentwurf_Containeranlage: Luftbild			
	Maßstab	Datum	Projekt Nr.	Plan Nr.
	1:500	16.09.2026	2301	71
	Bearbeitet	Geprüft	Hochbauamt	Referat
	Sch.			R4 Planen u. Bauen