

Gegenstand: Schulrecht; Umsprengelungsverfahren für die Grundschulsprengel
Luitpoldschule und Grundschule Lerchenbühl

I.

Sitzung

des Haupt- und Finanzausschusses

am 23.09.2026

- öffentlich -

Gutachten

(Einstimmig/mit ~~Stimmen gegen~~ ~~Stimmen~~)

Der Haupt- und Finanzausschuss nimmt Kenntnis vom Bericht der Verwaltung und empfiehlt dem Stadtrat folgende Beschlussfassung:


Die Schulverwaltung wird beauftragt, den Antrag auf Durchführung eines Verfahrens zur Änderung der Grundschulsprengel der Luitpoldschule und der Grundschule Lerchenbühl entsprechend des Lageplans und der Adressaufstellung, welche Bestandteil dieses Gutachtens sind, bei der Regierung von Oberfranken zu stellen.

Der Vorsitzende:




(Dr. Andreas Zippel)
Oberbürgermeister

Die Berichterstatterin:

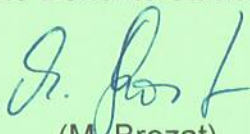

(M. Brozat)
Verwaltungsdirektorin

Schriftführung:

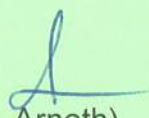

(L. Arneth)
1. Schriftführerin

II. In Abdruck an:

1. HT (Niederschrift 3fach) und an 2. _____ 3. _____

III. Referat 3/SCH zum Weiteren gemäß I.

IV. Zur Stadtratssitzung (öffentlich / nichtöffentlich)

Bayreuth, den 23.09.2026
Stadt Bayreuth
Der Oberbürgermeister




Dr. Andreas Zippel

Adressaufstellung

zur Sprengeländerung der Luitpoldschule und der Grundschule Lerchenbühl

Straße	Hs.nr.
Böcklinstr.	2, 2a-b, 4a-b
Hölderlin Anlage	1-13, 15
Justus-Liebig-Str.	1-5, 3 ½, 3b, 3e, 4a-b, 8a-b, 9-10, 41, 45
Karl-von-Linde-Str.	2-6, 10, 14
Leuschnerstr.	49-53 ungerade, 49a, 60-72 gerade, 60a, 80, 84
Ludwig-Thoma-Str.	14-22 gerade, 15a, 23-24, 25a-b
Otto-Hahn-Str.	1-3, 1a-c, 5, 8, 9, 11, 12, 14
Pottensteiner Str.	8, 8a-e, 10
Röntgenstr.	1
Rückertweg	1-13 ungerade, 9a, 15a-b, 17, 17a-f, 19a-b, 21-27 ungerade
Spitzwegstr.	2-7, 10-54 gerade, 45
Wilhelm-Busch-Str.	1, 2, 4-6, 10

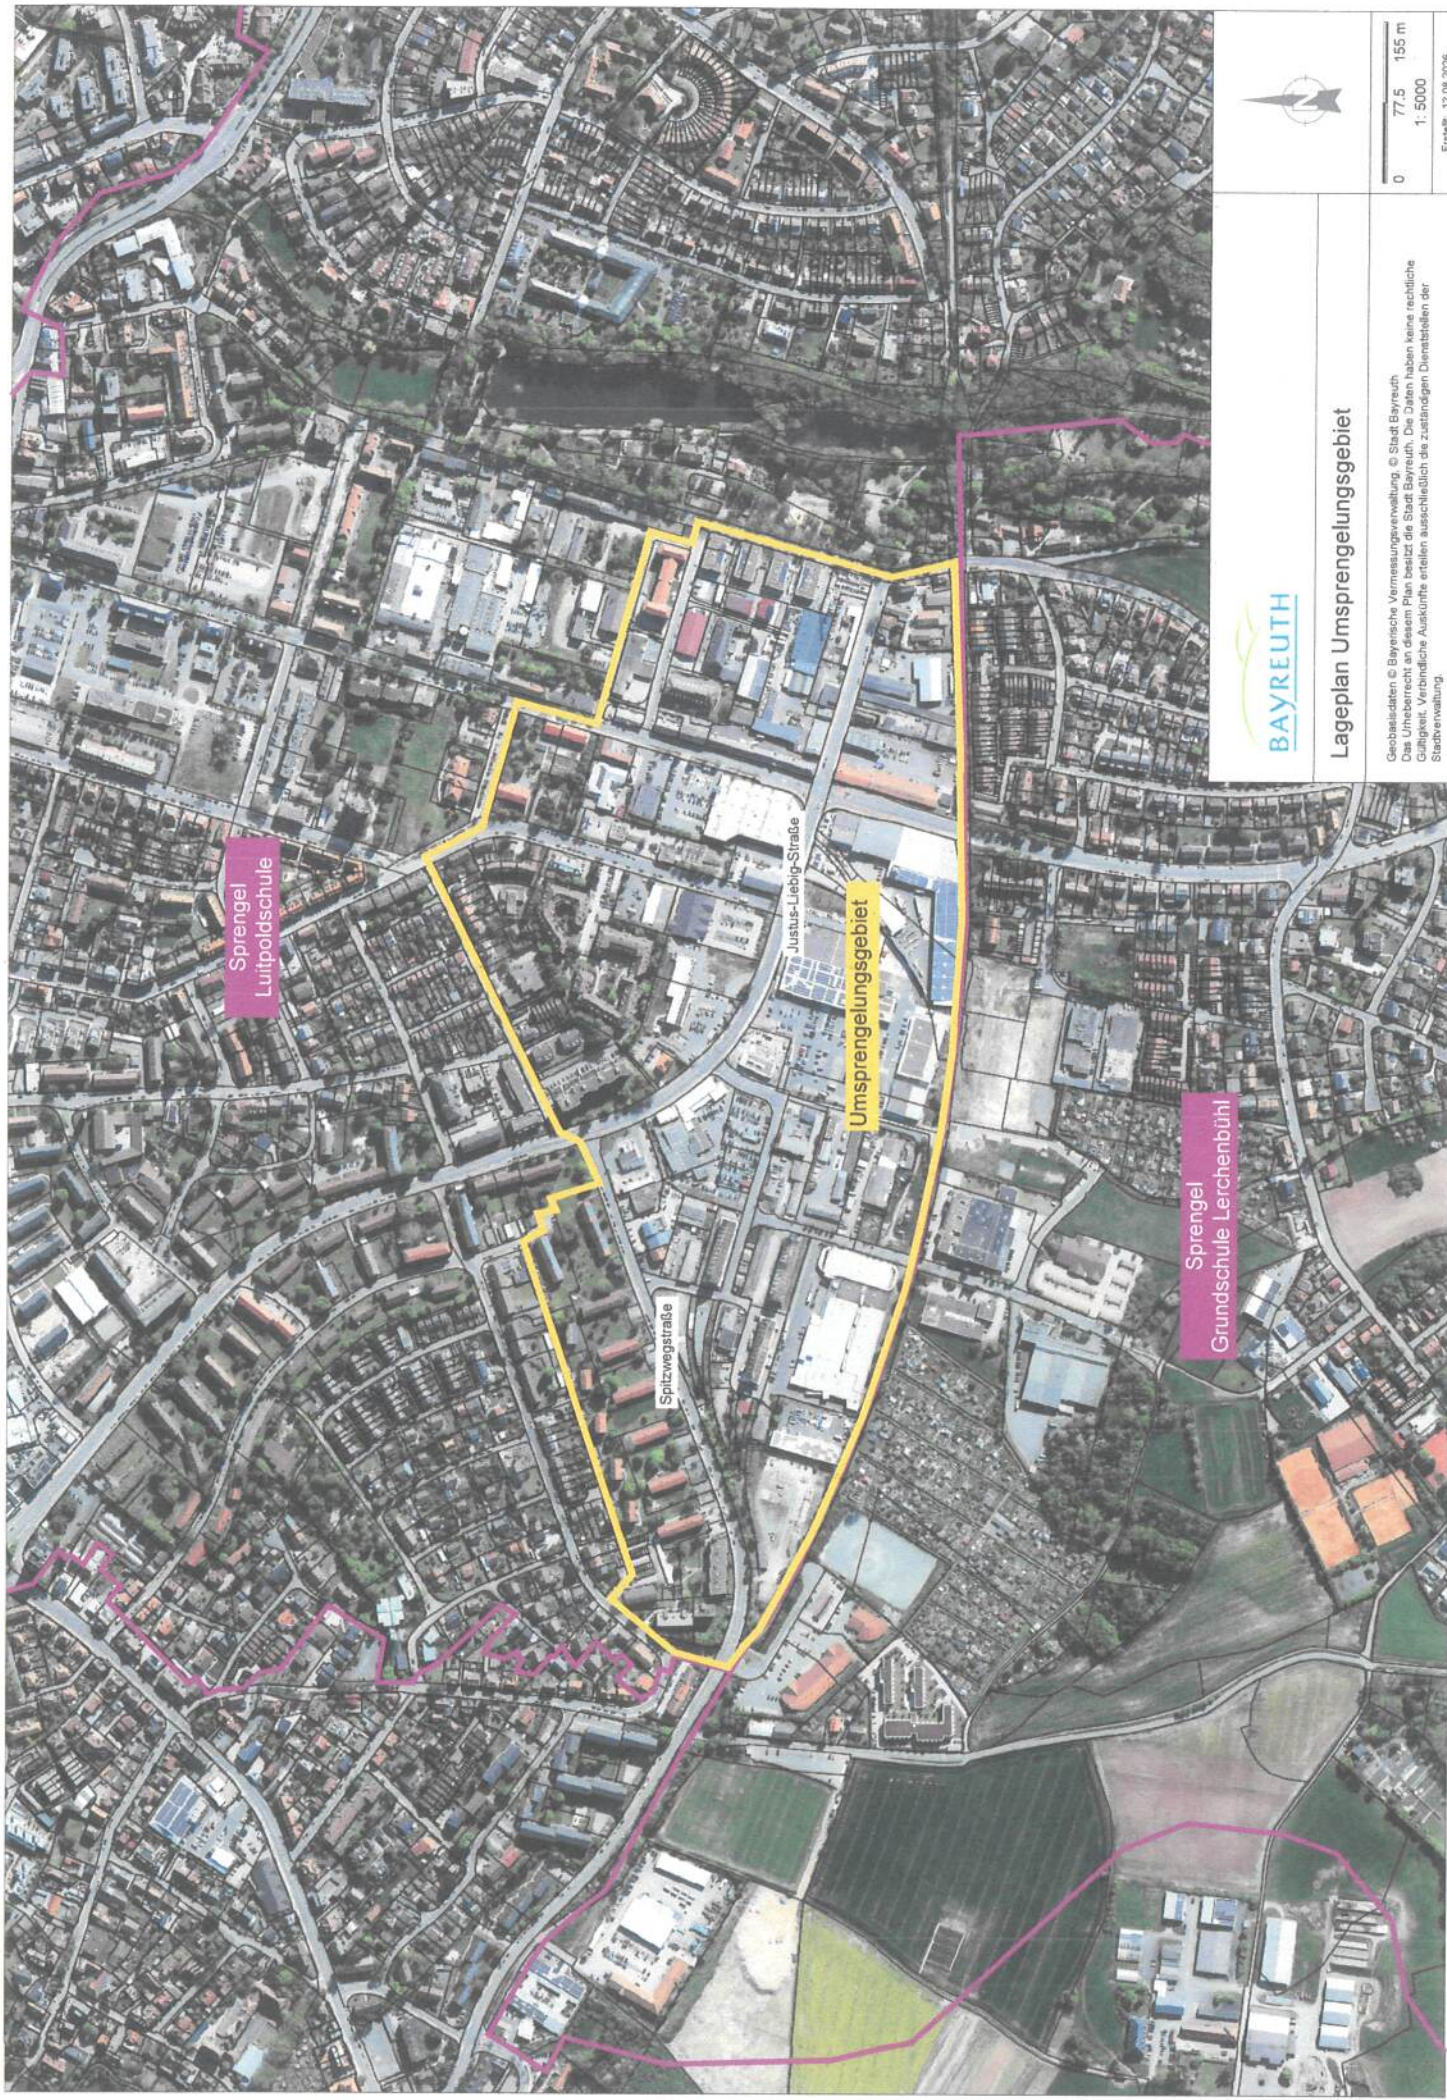

BAYREUTH

Lageplan Umsprengelungsgebiet

Geschaffen durch: © Bayerische Vermessungsverwaltung, © Stadt Bayreuth
Das Umkreisplan zeigt die Stadt Bayreuth. Die Daten haben keine rechtliche
Gültigkeit. Die Auskünfte werden ausschließlich zu zutreffenden Dienstleistungen der
Stadtverwaltung.

0 77,5 155 m
1: 5000
Ersch.: 12.08.2026