Az.:

Tagesordnungspunkt **4**

Gegenstand: Städtebauliche und stadtklimatische Aufwertung des Jean-Paul-Platzes;
hier: a) Antrag des Stadtratsmitgliedes Dr. M. Hohl gem. § 15 GeschO vom 21.03.2023 betr. Begrünung des Jean-Paul-Platzes
b) Machbarkeitsuntersuchung zur Umgestaltung und Begrünung des Jean-Paul-Platzes
c) Bauliche Umsetzung des Teilbereiches Vorplatz Friedrichsforum



I.

Sitzung

des Bauausschusses

am 11.07.2023

- öffentlich -

Beschluss

(Einstimmig/~~mit ____ Stimmen gegen ____ Stimmen~~)

Der Bauausschuss nimmt den Bericht des Referates Planen und Bauen vom 16.06.2023 sowie den Sitzungsvortrag am 11.07.23 zustimmend zur Kenntnis und beschließt:

1. Der Jean-Paul-Platz ist städtebaulich und stadtklimatisch aufzuwerten.

2. Der Vorentwurfsplanung zur Neugestaltung des Platzes (Teile A-C) mit abschnittsweiser Umsetzung wird zugestimmt und die Verwaltung beauftragt entsprechend Fördermittel zu beantragen.

3. Der Vorplatz des Friedrichsforums als südöstlicher Teilbereich (Teil A) des Jean-Paul-Platzes ist auf Grundlage der Kostenschätzung (Teil A) baulich im Zuge der Gestaltung der Außenanlagen des Friedrichsforums umzusetzen. Haushaltsmittel werden von H zur Verfügung gestellt.

4. Der Plan vom 16.06.2023 ist Bestandteil dieses Beschlusses.

Der Vorsitzende:	Die Berichterstatterin:	Der Schriftführer:
(Thomas Ebersberger) Oberbürgermeister	(U. Kelm) Ltd. Baudirektorin	(P. Dörnhöfer) Verwaltungsamtmann

II. Vorstehender Beschluss ist nach Ablauf einer Woche zu vollziehen (Art. 32 Abs. 3 GO)

III. In Abdruck an:
1. HT (Niederschrift 3fach) und an 2. H 3. SBF 4. PL 5. R2/K


IV. Referat R4/STG zum Weiteren gemäß II. 17/07. Cee

Bayreuth, den 11.07.2023
Stadt Bayreuth
Der Oberbürgermeister

Thomas Ebersberger

Vorentwurf Jean-Paul-Platz

Detailplan 1:200

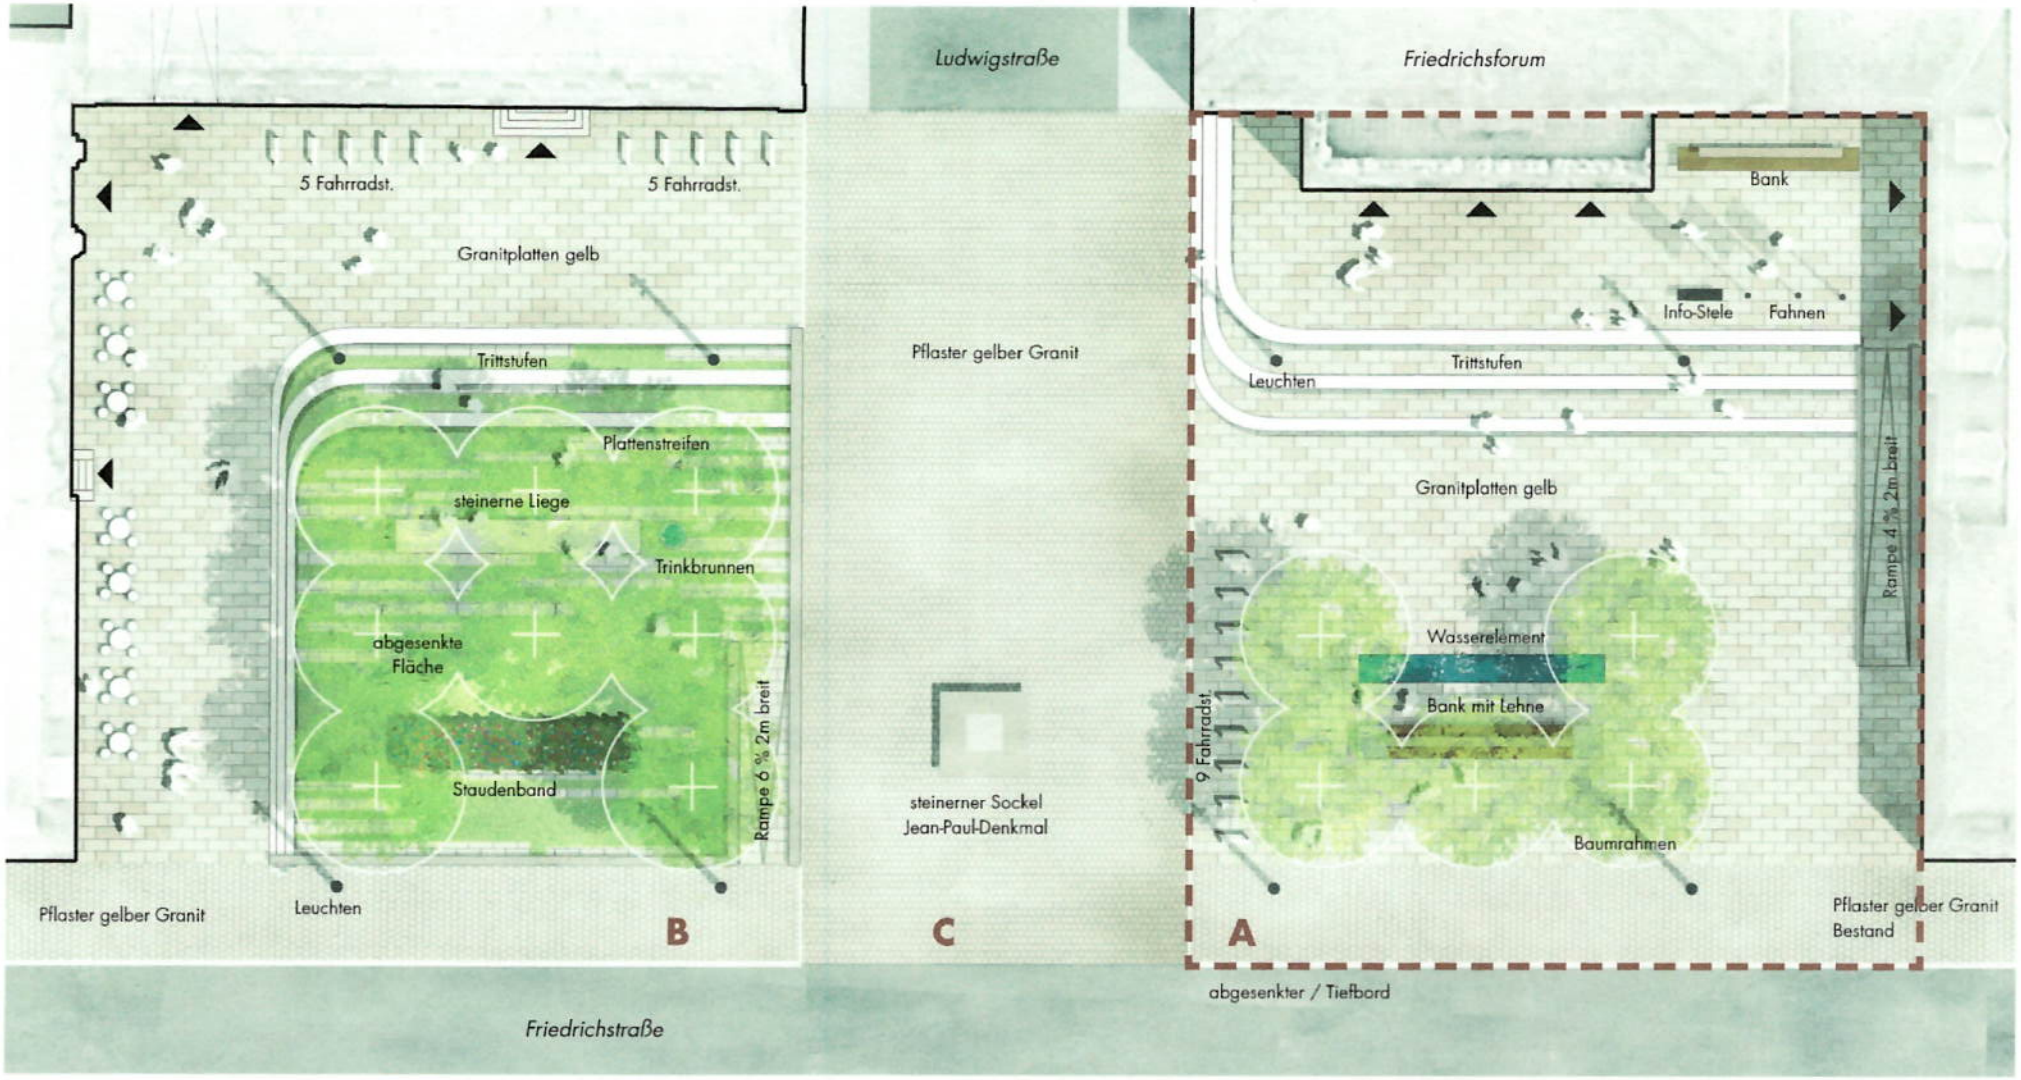

adlerolesch
LANDSCHAFTSARCHITEKTEN

1 : 200

0 m 2 m 4 m 10 m 20 m