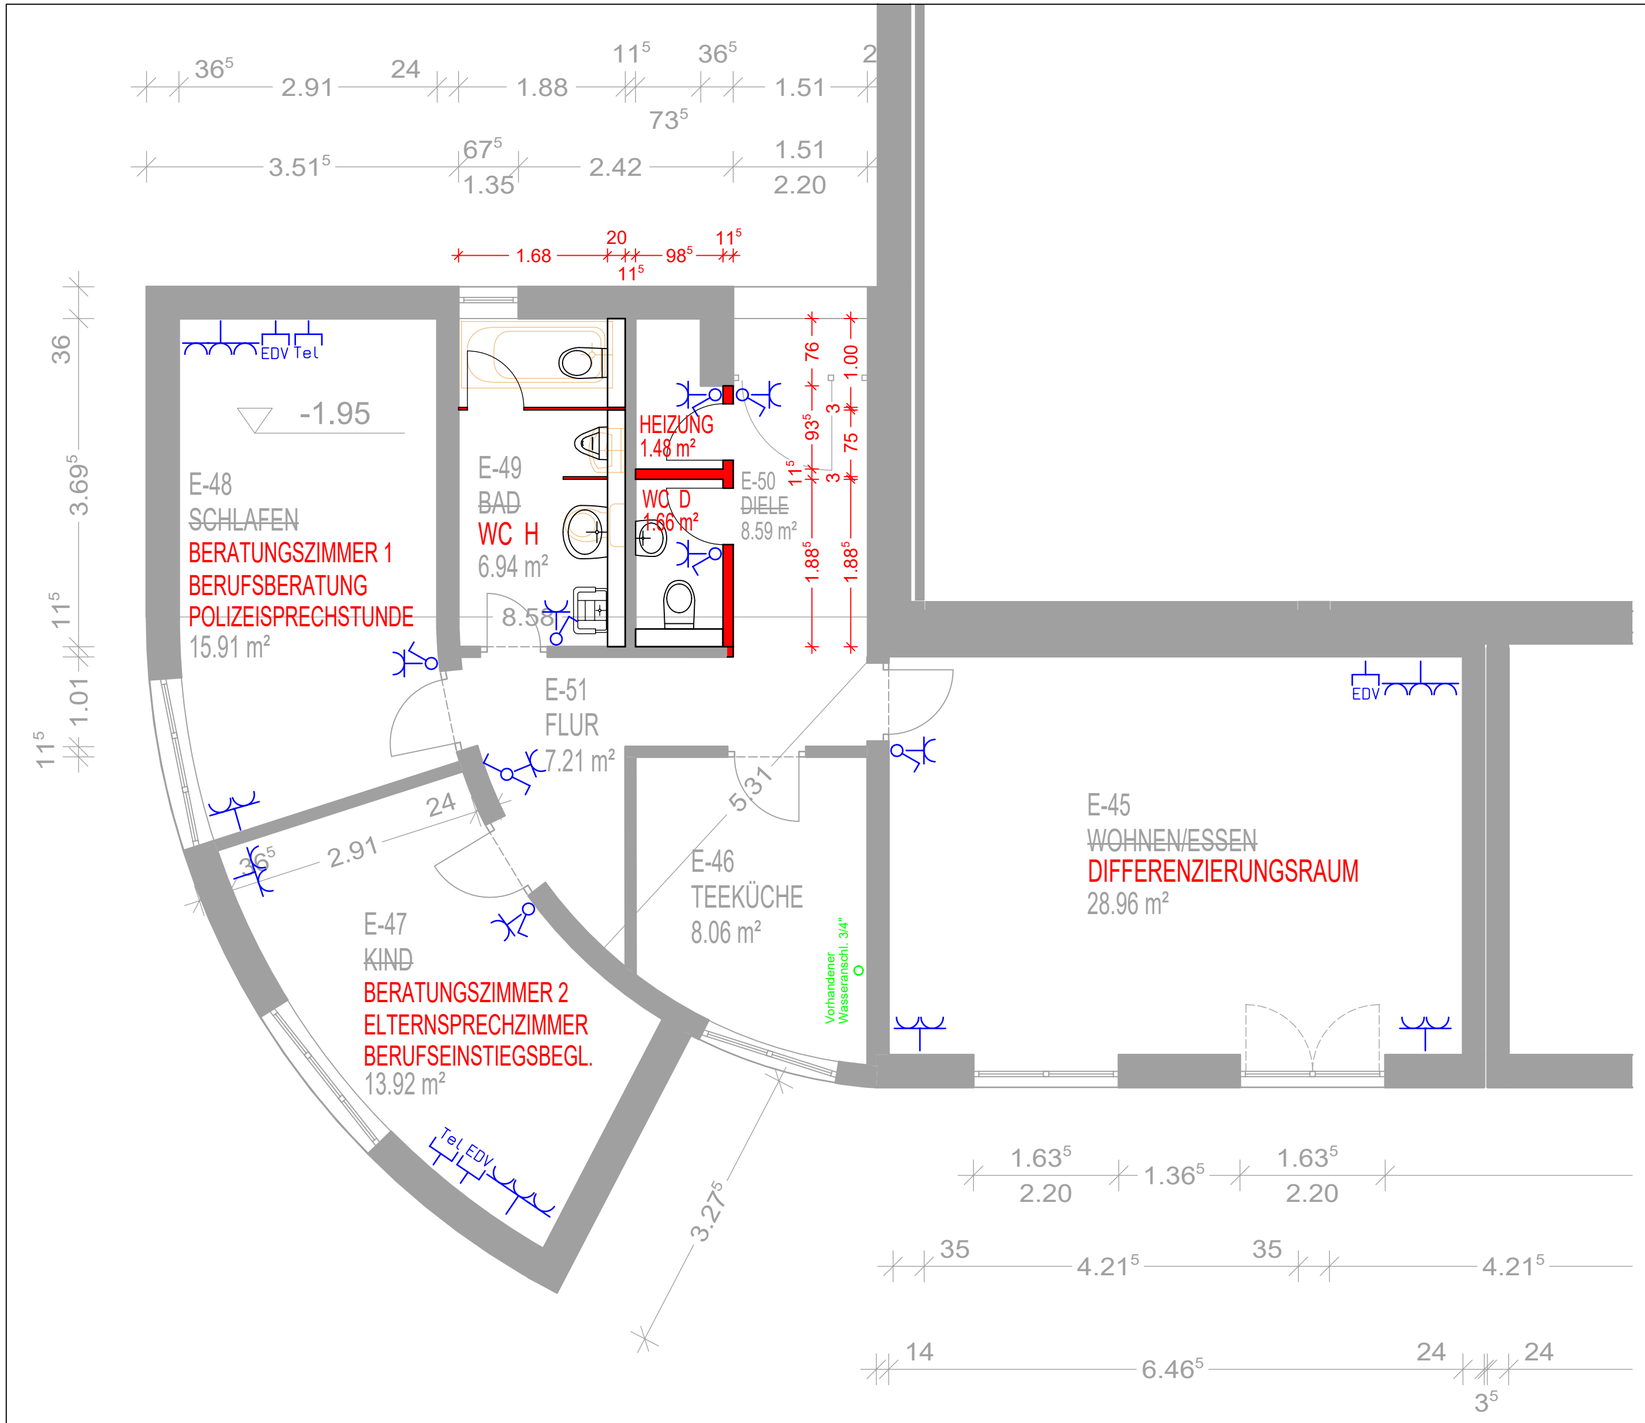



| Legende Elektroinstallation | | | |
|---|---|---|---|
| | An-/Ausschalter | | Wechselschalter |
| | 1-fach; 2-fach o. 3-fach Steckdose (Schuko-) | | Durchlauferhitzer Boiler |
| Tel EDV TV | TV, Telefon oder EDV | | Wasserabfluss DN 100 Wasseranschluss 3/4" |

Bauvorhaben: **Altstadtschule - Hausmeisterwohnung**

Fantaisiestrasse 11 95445 Bayreuth

Bauherr: Stadt Bayreuth
Luitpoldplatz 13
95444 Bayreuth

Plan: Umbau Hausmeisterwhg.: Grundriss Erdgeschoss

| Maßstab | Datum | Projekt Nr. | Plan Nr. |
|---|---|---|---|
| 1:50 | 25.03.2026 | 2104 | 25 |

| Bearbeitet | Geprüft | Hochbauamt | Referat |
|---|---|---|---|
| Sch. | | | |



Allplan 2024