


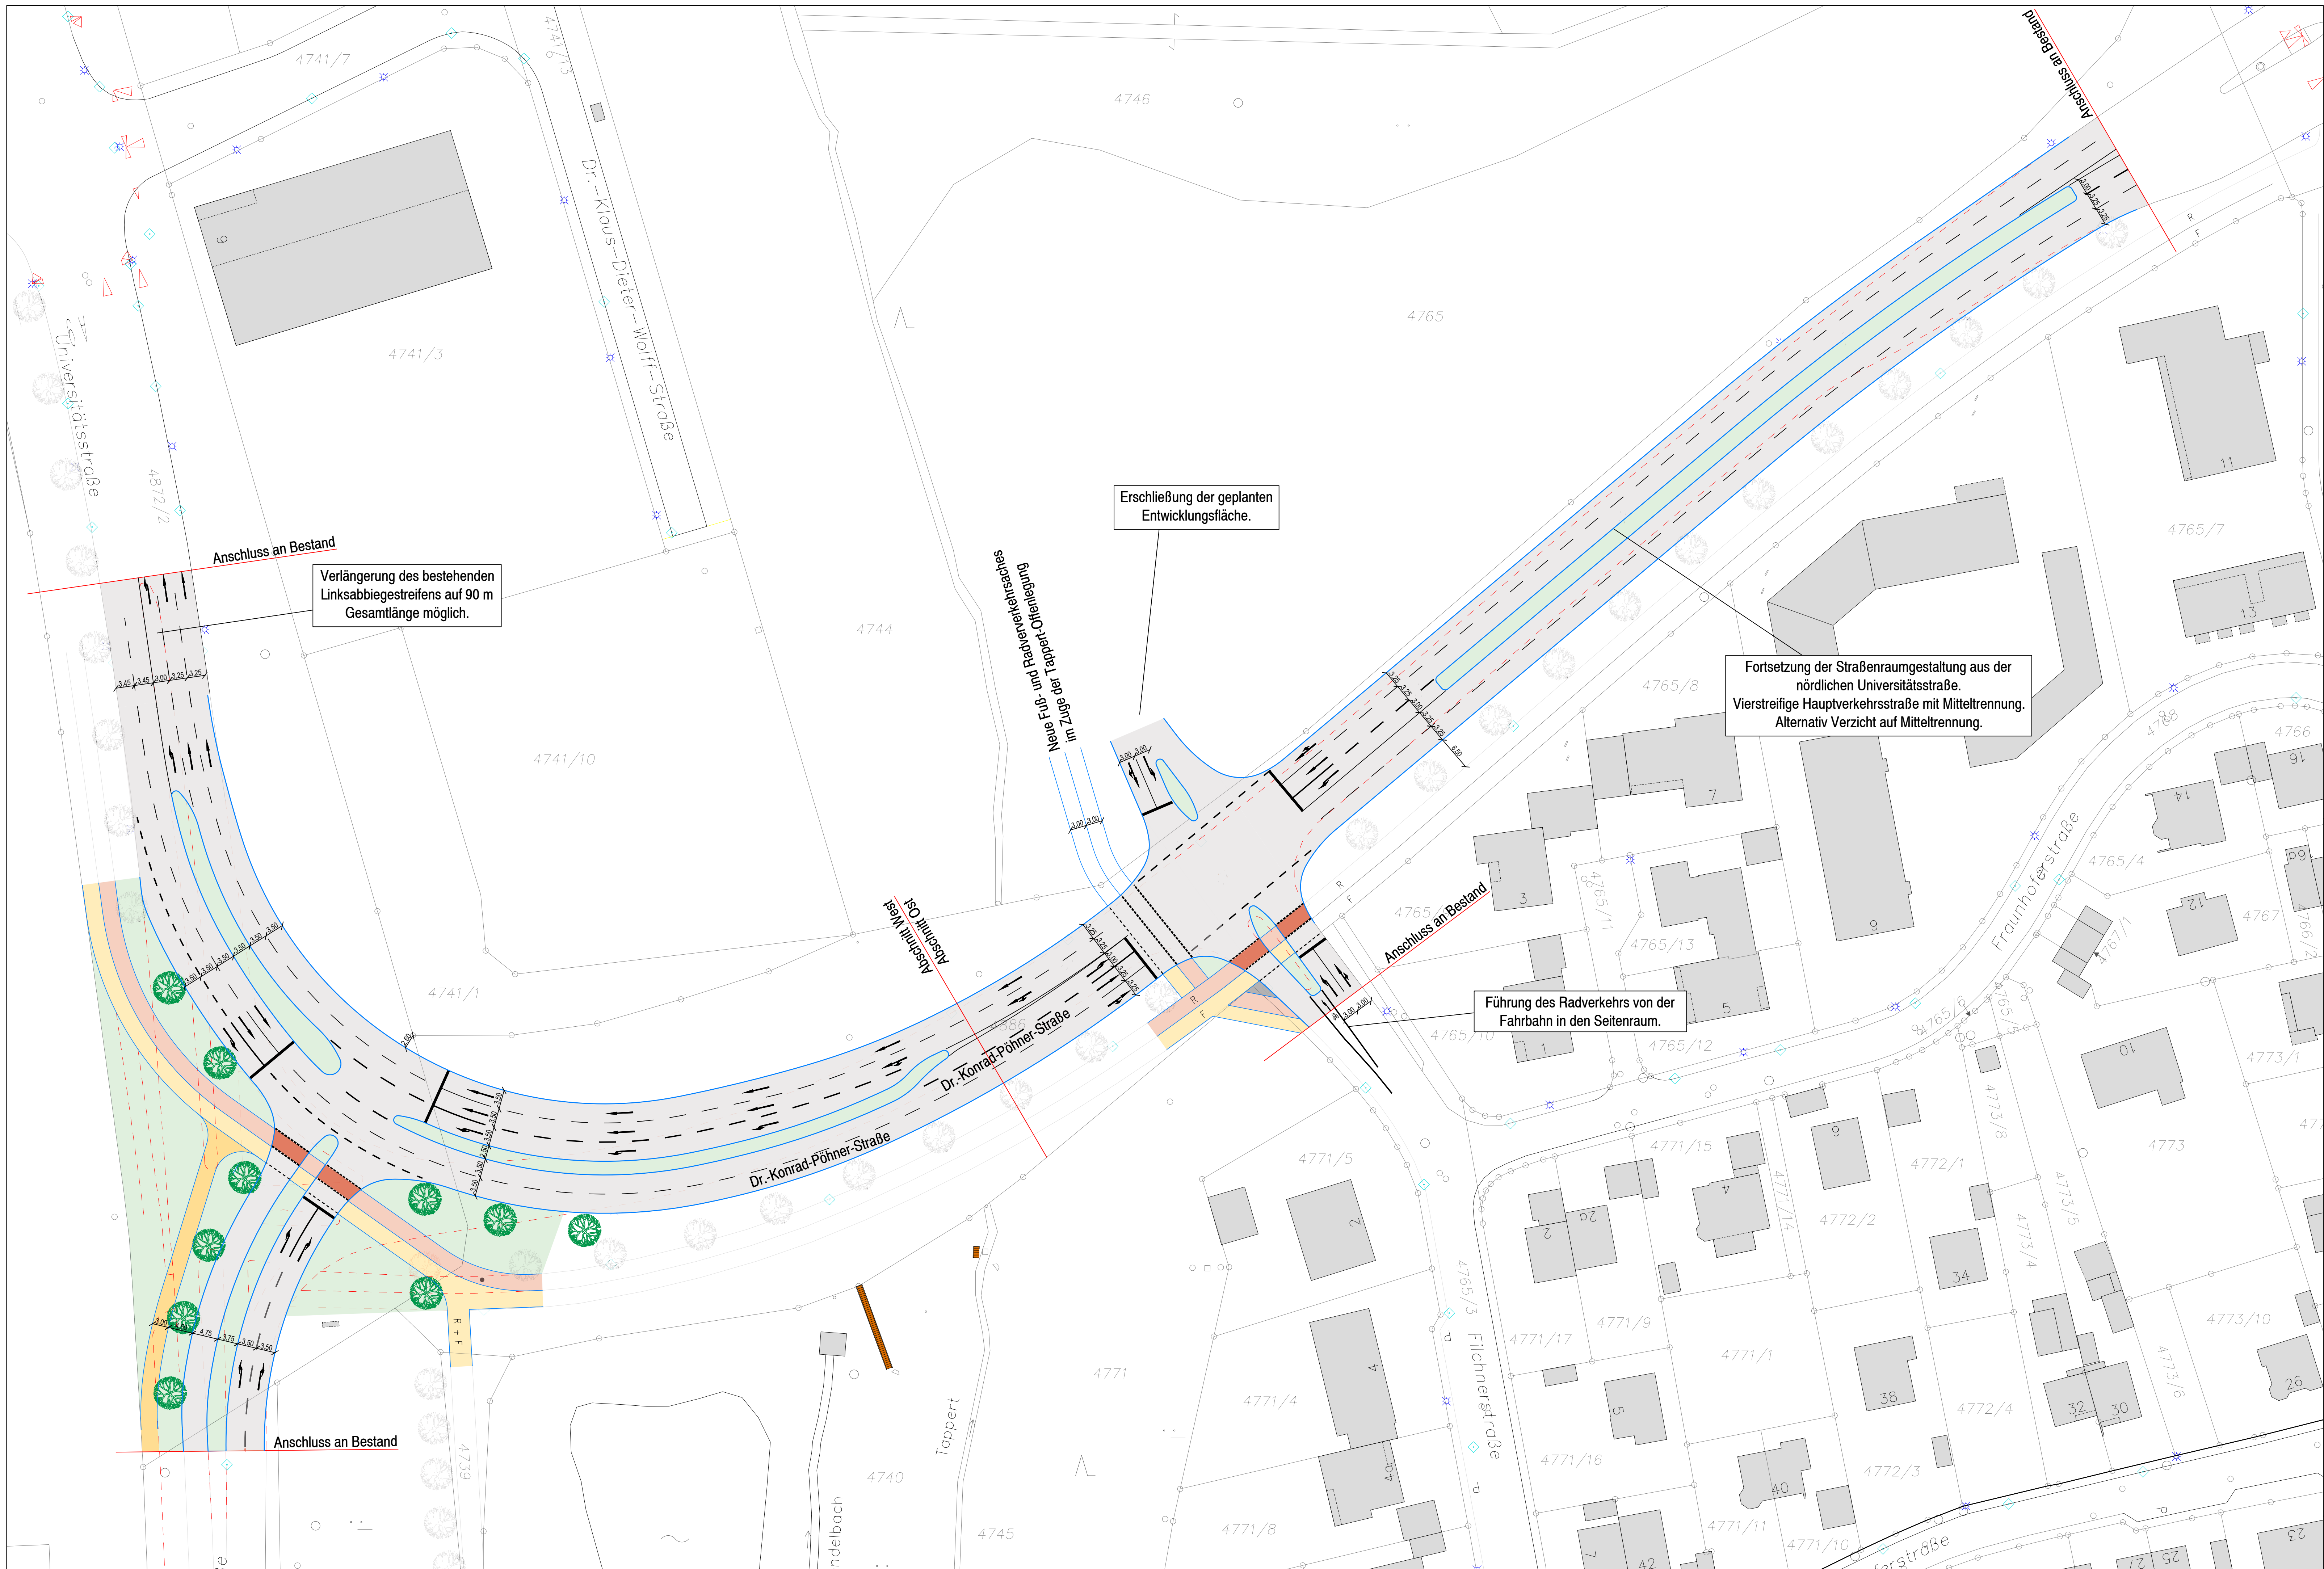

Ausbau der
Dr.-Konrad-Pöhner-Straße
Bayreuth


1



Legende

- Gehweg
- Radweg
- Geh- und Radweg
- Grünfläche
- Bordsteinkante (Bestand)
- Bordsteinkante (Rückbau)
- Bordsteinkante (Planung)
- Baum (Bestand)
- Baum (entfällt)
- Baum (Planung)

Hinweise Plangrundlage:
Kataster und Luftbild Stadt Bayreuth, Stand 20.05.2020

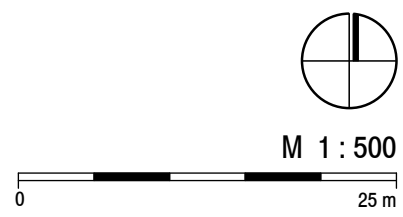

Vorplanung
Variante 1
Lichtsignalanlage